

ΕΦΗΜΕΡΙΣ ΤΗΣ ΚΥΒΕΡΝΗΣΕΩΣ
ΤΗΣ ΕΛΛΗΝΙΚΗΣ ΔΗΜΟΚΡΑΤΙΑΣ

ΑΘΗΝΑ 14 ΦΕΒΡΟΥΑΡΙΟΥ 1985 | ΤΕΥΧΟΣ ΤΕΤΑΡΤΟ | ΑΡΙΘΜΟΣ ΦΥΛΛΟΥ 29

ΠΕΡΙΕΧΟΜΕΝΑ

ΑΠΑΛΛΟΤΡΙΩΣΕΙΣ
ΑΠΟΦΑΣΕΙΣ

ΑΠΑΛΛΟΤΡΙΩΣΕΙΣ
ΑΠΟΦΑΣΕΙΣ

Αριθ. 9583 (1)

Καθορισμός των ορίων του αιγιαλού και δημιουργία ζώνης παραλίας στη θέση Δυτική πλευρά Λιμένα Ερμιόνης Ν. Αργολίδας.

Ο ΝΟΜΑΡΧΗΣ ΑΡΓΟΛΙΔΑΣ

Έχοντας υπόψη :

1. Τις διατάξεις των άρθρων 1 μέχρι και 7 του Α.Ν. 2344/1940 «περί αιγιαλού και παραλίας», όπως τροποποιήθηκαν και συμπληρώθηκαν με τις διατάξεις : α) του άρθρου 13 του Ν. 1078/1980 και β) του άρθρου 23 του Ν. 1337/1983.

2. Τις διατάξεις της παραγράφου 9 του άρθρου 1 του Κεφαλαίου Β' της 0.208/181/26.4.1982 (ΦΕΚ 214/26.4.1982 τεύχος Β') κοινής απόφασης των Υπουργών Προεδρίας Κυβερνήσεως και Οικονομικών «Αναμόρφωση Συλλογικών Οργάνων Γνωμοδοτικής και Αποφασιστικής αρμοδιότητας του Υπουργείου Οικονομικών».

3. Την από 22.5.84 έκθεση της «Επιτροπής καθορισμού των ορίων του αιγιαλού και παραλίας και θέσεων αμμοληψίας», που καθόρισε τα όρια του αιγιαλού και τις παραλίας στην περιοχή Δυτική πλευρά Λιμένα Ερμιόνης και το από 10.11.1983 με κλίμακα 1:500 τοπογραφικό διάγραμμα του Πολιτικού Μηχανικού Γεωργίου Μήτσου, που θεωρήθηκε την 20.11.1983 από τη Διεύθυνση Τεχνικών Υπηρεσιών της Νομαρχίας Αγολίδας και συνοδεύει την έκθεση της προαναφερόμενης Επιτροπής.

4. Τη σύμφωνη γνώμη του Γενικού Επιτελείου Ναυτικού, που διατυπώθηκε στά Φ.187.2/309/84/3.7.84 και 187.2/507/1984 έγγραφά του.

5. Τις διατάξεις του άρθρου 1 της παραγράφου 1 του Ν. 3200/1955 (ΦΕΚ 97/Α/1955) «περί διοικητικής αποκεντρώσεως» σε συνδυασμό με τις διατάξεις του από 28.6.1955 Β. Δ/τος «περί εξαιρέσεως από της κατά το άρθρο 1 παράγραφος 1 του Ν. 3200/1955 αρμοδιότητος των Νομαρχών, αντικειμένων τινών αρμοδιότητος του Υπουργού Οικονομικών», του Β.Δ. 704/1970 και του άρθρου 1 παράγραφος 5 του Π.Δ. 71/25.2.1984, σχετικά με τη μεταβίβαση αρμοδιοτήτων του Υπουργού Οικονομικών στους Νομάρχες και στις περιφερειακές Αρχές διανομαρχιακού επιπέδου, αποφασίζουμε :

1. Επικυρώνουμε την από 20.5.1984 έκθεση της Επιτροπής καθορισμού των ορίων του αιγιαλού και παραλίας και θέσεων αμμοληψίας, καθώς και το από 10.11.1983 τοπογραφικό διάγραμμα, που τη συνοδεύει, το οποίο συντάχτηκε από το Γεώργιο Μήτσου Πολιτικό Μηχανικό, με κλίμακα 1:500 και θεωρήθηκε την 20.11.1983 από τη Διεύθυνση Τεχνικών Υπηρεσιών της Νομαρχίας Αργολίδας, επί του οποίου η πιο πάνω Επιτροπή, με κόκκινη γραμμή καθόρισε τα όρια του αιγιαλού, στη θέση Δυτική πλευρά Λιμένα Ερμιόνης, με κίτρινη γραμμή τα όρια της παραλίας στην ίδια θέση και την οριογραμμή του παλαιού αιγιαλού δια συνεχούς κυανής πολυγωνικής γραμμής.

2. Η παρούσα απόφαση μαζί με την έκθεση και το διάγραμμα, που προαναφέραμε, να δημοσιευτούν στην Εφημερίδα της Κυβερνήσεως σύμφωνα με τις διατάξεις του άρθρου 13 του Ν. 1078/1983.

Ναύπλιο, 21 Σεπτεμβρίου 1984

Ο Νομάρχης
ΘΩΜΑΣ ΜΕΤΑΞΑΣ

ΕΚΘΕΣΗ

Επιτροπής Καθορισμού των ορίων του αιγιαλού άρθρου 74 Π.Δ. 636/77.

Για τον ανακαθορισμό των ορίων του Αιγιαλού στη θέση Δυτικής πλευράς Λιμένα Ερμιόνης επαρχίας Ερμιονίδας Νομού Αργολίδας.

Κρανίδι 22.5.1984 οι υπογεγραμμένοι :

1. Γεώργιος Καράμπελας οικον. έφορος Κρανιδίου ως Πρόεδρος.

2. Αθανάσιος Κατσαφάρας πολιτ. μηχ/κός στη ΔΤΥ Νομού Αργολίδας αναπληρών το ΔΤΥ Ν. Αργολίδας ως μέλος.

3. Ανάργυρος Τσούρος Λιμενάρχης Πορτοχελίου ως μέλος, αποτελούντες την επιτροπή καθορισμού των ορίων του Αιγιαλού σύμφωνα με το άρθρο 74 του ΠΔ 635/77 και της υπ' αριθ. 3082/82 απόφασης Νομάρχη (παρ. 1 άρθρ. 63 Π.Δ. 636/77) συγκληθείσα με την υπ' αριθμ. 2607/16.5.84

εντολή του προέδρου αυτής μεταβήκαμε επί τόπου στην προαναφερόμενη περιοχή την 22.5.84.

Λαβόντες υπόψη :

1. Το υπό του Γεωργίου Μήτσου Πολιτ. Μηχ/κού συνταχθέν τη 10.11.83 τοπογραφικό και υψομετρικό διάγραμμα σε μία πινακίδα κλίμακος 1:500 ηλεγμένου για την ακρίβεια της αποτυπώσεως από τον τοπογράφο μηχ/κό Νικόλαο Ασημάκο την 20.11.83 και θεωρηθέν από τη Δ/νση Τεχνικών Υπηρεσιών Νομού Αργολίδας την 20.11.83 όπως το άρθρ. 30 Ν. 719/77 ορίζει.

2. Τις διατάξεις του ΑΝ 2344/40 όπως τροποποιήθηκε καθώς και την προς τούτο σχετική δικαστηριακή και Διοικητική Νομολογία.

3. Τη σχηματισθείσα αντίληψη από την επιτόπια μετάβαση περί του πλάτους της βρεχόμενης της ξηράς, της παλαιάς θέσης του Αιγιαλού και λοιπών συναφών στοιχείων, ήτοι :

α) Μορφή της αυτής πεδινή χωματώδης.

β) Υπήρχε μικρό W.C. στη ζώνη της παραλίας που κατεδαφίστηκε, υπάρχει τεχνική τάφρος και πλακοσκεπές γεφυρίδιον.

γ) Βάθος θαλασσίου χώρου 0,60 έως 1 μέτρο και ομαλή μεταβολή αυτού και δεν υπάρχει ανάπτυγμα πελάγους καθ' όσον πέριξ είναι ο λιμένας Ερμιόνης.

4. Το υπ' αριθ. 187.2/568/81/7.9.81 έγγραφο του Υπουργείου Εθνικής 'Αμυνας (ΓΕΝ ΕΠ Ναυτικού Δ/νση Α2 Τμήμα IV).

5. Την υπ' αριθμ. 187.2/309/84 γνωμοδότηση του Υπουργείου Εθνικής 'Αμυνας Γενικό Επιτελείο Ναυτικού, Δ/νση Α2 Τμήμα IV, αποφασίζει :

Καθορίζει επί του ως άνω Τοπογραφικού διαγράμματος.

α) Την οριογραμμή του Αιγιαλού δι' ερυθράς συνεχούς πολυγωνικής γραμμής 1,2 .... 7 της οποίας οι κορυφές εξασφαλίζονται από σταθερά σημεία όπως εμφανίζεται στο διάγραμμα.

β) Την οριογραμμή της παραλίας διά συνεχούς κίτρινης πολυγωνικής γραμμής 1', 2' ....7' της οποίας οι κορυφές εξασφαλίζονται από σταθερά σημεία.

γ) Την οριογραμμή του παλαιού Αιγιαλού διά συνεχούς κυανής πολυγωνικής γραμμής.

2. Δεν εξαιρούνται από την οριογραμμή της παραλίας τα υπάρχοντα στη ζώνη της κτίσματα.

3. Τίθεται ζώνη παραλίας επειδή δεν πληρούνται οι σκοποί της παραγράφου 1 του άρθρου 7 του Α.Ν. 2344/40.

Η Επιτροπή

Ο Πρόεδρος	Τα μέλη
(υπογραφή)	(υπογραφές)

ΤΟΠΟΓΡΑΦΙΚΟ ΔΙΑΓΡΑΜΜΑ ΚΑΘΟΡΙΣΜΟΥ ΟΡΙΩΝ ΑΙΓΙΑΛΟΥ - ΠΑΡΑΛΙΑΣ


ΕΝΔΙΑΦΕΡΟΜΕΝΟΣ ΚΟΙΝΟΤΗΤΑ ΕΡΜΙΟΝΗΣ
ΠΕΡΙΟΧΗ ΛΙΜΑΝΙ ΕΡΜΙΟΝΗΣ
ΕΠΑΡΧΙΑ ΕΡΜΙΟΝΙΔΟΣ
ΑΡΜΟΔΙΑ ΟΙΚ ΕΦΟΡΙΑ ΚΡΑΝΙΔΙΟΥ
ΝΟΜΑΡΧΙΑ ΑΡΓΟΛΙΔΟΣ

ΚΛΙΜΑΞ 1/500
ΙΣΟΔΙΑΣΤΑΣΗ 0,50 μ

ΤΡΙΓΩΝΟΜΕΤΡΙΚΗ ΕΞΑΡΤΗΣΗ: Ανεξάρτητος
ΥΨΟΜΕΤΡΙΚΗ ΑΦΕΤΗΡΙΑ: Σε Η=1,22 ως προς την στάθμη της θαλάσσης την ημέρα της αποτυπώσεως

ΜΕΘΟΔΟΣ ΑΠΟΤΥΠΩΣΕΩΣ: Ταχυμετρία
ΧΡΟΝΟΛΟΓΙΑ ΑΠΟΤΥΠΩΣΕΩΣ:


Ο ΣΥΝΤΑΞΑΣ ΜΗΧ/ΚΟΣ

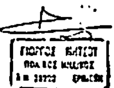

ΗΛΕΓΧΘΗ ΕΠΙ ΤΟΠΟΥ ΔΙΑ ΤΗΝ ΑΚΡΙΒΕΙΑ ΤΗΣ ΑΠΟΤΥΠΩΣΕΩΣ
Ο ΜΗΧ/ΚΟΣ ΤΗΣ Δ.Τ.Υ. ΑΡΓΟΛΙΔΟΣ


Ο ΔΙΕΥΘΥΝΤΗΣ Τ.Υ. Ν. ΑΡΓΟΛΙΔΟΣ


ΑΠΟΣΠΑΣΜΑ ΧΑΡΤΟΥ
ΚΛΙΜΑΞ 1:100.000

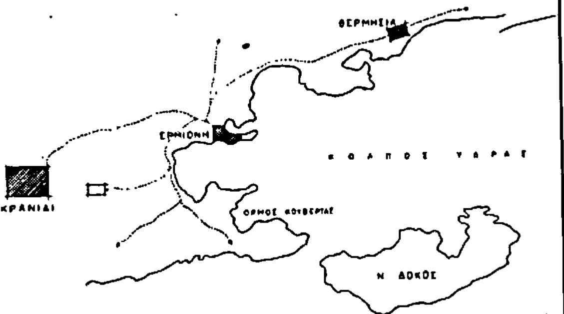

ΥΠΟΜΝΗΜΑ

Η ΕΠΙΤΡΟΠΗ
Ο ΠΡΟΕΔΡΟΣ
ΤΑ ΜΕΛΗ

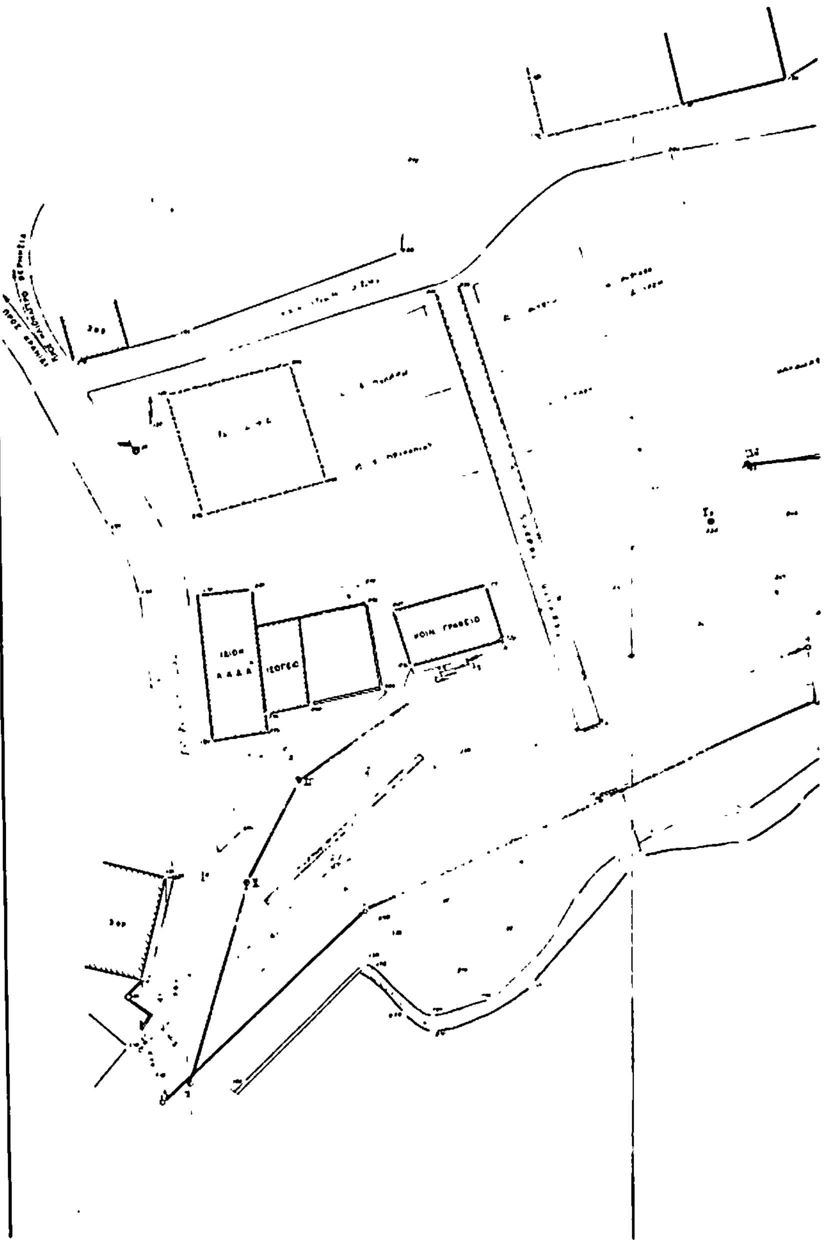

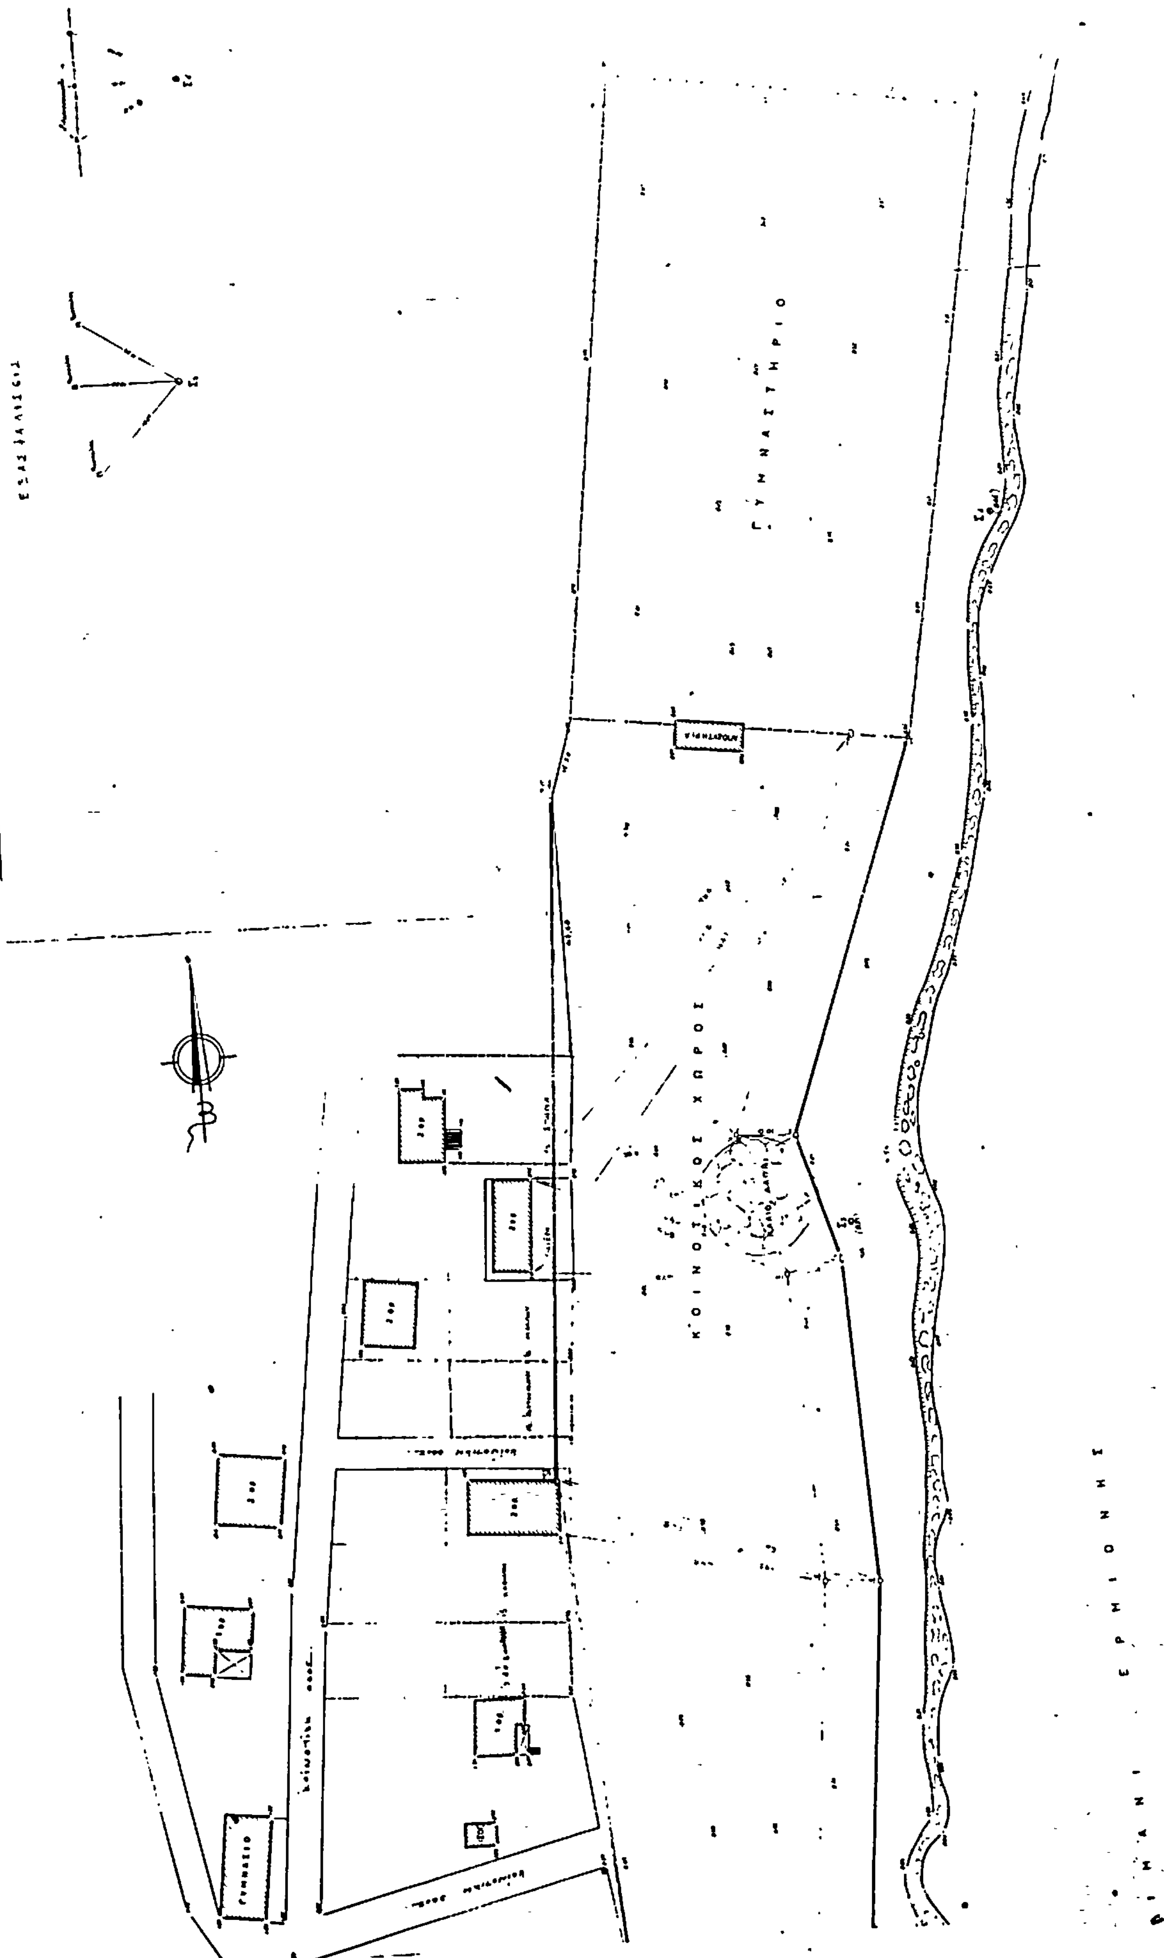
ΓΥΜΝΑΣΤΗΡΙΟ
ΚΟΙΝΟΧΡΗΣΤΟΙ ΧΩΡΟΙ
ΛΙΜΑΝΙ ΕΡΜΙΟΝΗΣ

Αριθ. 400 (2)

Καθορισμός των ορίων του αιγιαλού και δημιουργία ζώνης παραλίας στη θέση βυρσοδεψεία πόλης Χανίων (οδός Βιβιλάκη) Ν. Χανίων.

Ο ΝΟΜΑΡΧΗΣ ΧΑΝΙΩΝ

Έχοντας υπόψη:

1. Τις διατάξεις των άρθρων 1 μέχρι και 7 του Α.Ν.2344/1940 «περί αιγιαλού και παραλίας», όπως τροποποιήθηκαν και συμπληρώθηκαν με τις διατάξεις: α) του άρθρου 13 του Ν.1078/80 και β) του άρθρου 23 του Ν. 1337/83.

2. Τις διατάξεις του άρθρου 1 παρ. 9 του κεφαλαίου Β' της 0.208/181/26.4.82 κοινής απόφασης των Υπουργών Προεδρίας Κυβερνήσεως και Οικονομικών.

3. Την από 16.9.1983 έκθεση της Επιτροπής καθορισμού των ορίων του αιγιαλού, παραλίας και θέσεων αμμοληψίας, που καθόρισε τα όρια του αιγιαλού της παραλίας και του παλιού αιγιαλού στην περιοχή Βυρσοδεψείων πόλης Χανίων και το από Φεβρουάριο 1979, με κλίμακα 1 : 500 τοπογραφικό διάγραμμα της Τεχνικής Δ/νσης του Υπουργείου Οικονομικών θεωρημένο την 24.5.79 από τον αρμόδιο Διευθυντή που συνοδεύει την έκθεση της Επιτροπής.

4. Τη σύμφωνη γνώμη του Γ.Ε.Ν. που διατυπώθηκε στο έγγραφό του αριθμ. Φ. 187.2/696/84.

5. Τις διατάξεις του άρθρου 1 παρ. 1 του Ν.3200/55 «περί διοικητικής αποκεντρώσεως» σε συνδυασμό με τις διατάξεις του από 28.6.1955 Β. Δ/τος, του Β.Δ.704/70 και του άρθρου 1 παρ. 5 του Π.Δ. 71/25.2.1984, σχετικά με τη μεταβίβαση αρμοδιοτήτων του Υπουργού Οικονομικών στους Νομάρχες και στις περιφερειακές Αρχές διανομαρχιακού επιπέδου, αποφασίζουμε:

1. Επικυρώνουμε την από 16.9.1983 έκθεση της Επιτροπής καθορισμού των ορίων του αιγιαλού και παραλίας και θέσεων αμμοληψίας, καθώς και το από Φεβρουάριο 1979 διάγραμμα που τη συνοδεύει, το οποίο συντάχθηκε από την τοπ.-μηχανικό του Υπουργείου Οικονομικών Ε. Γιατρά με κλίμακα 1 : 500 και θεωρήθηκε την 24.5.79 από το Δ/ντή Τ.Υ. του Υπουργείου Οικονομικών, επί του οποίου η πιο πάνω Επιτροπή καθόρισε με κόκκινη γραμμή τα όρια του αιγιαλού, με κίτρινη γραμμή τα όρια της παραλίας και με μπλέ γραμμή τα όρια του παλιού αιγιαλού στη θέση Βυρσοδεψεία οδού Βιβιλάκη πόλεως Χανίων.

2. Η παρούσα απόφαση μαζί με την έκθεση και το διάγραμμα να δημοσιευθούν στην Εφημερίδα της Κυβερνήσεως.

Χανιά, 9 Ιανουαρίου 1985

Ο Νομάρχης
ΜΑΝΩΛΗΣ ΛΟΥΚΑΚΗΣ

ΕΚΘΕΣΗ

Επιτροπής καθορισμού των ορίων του αιγιαλού κλπ. Καθορισμός για πρώτη φορά των ορίων του αιγιαλού, παραλίας και παλαιού αιγιαλού στην περιοχή Βυρσοδεψείων πόλης Χανίων (οδός Βιβιλάκη).

Χανιά, σήμερα τη 16 Σεπτεμβρίου 1983 οι υπογραφόμενοι:

1. Γεώργιος Παπαδάκης, Οικον. Έφορος Χανίων.
2. Αικατερίνη Τζούγκαρη, τοπογράφος μηχανικός, αναπληρούσα τον κωλυόμενο Δ/ντή Τεχνικών Υπηρεσιών Ν. Χανίων.
3. Χριστόφορος Δρακάτος, Υπολ/ρχης Χανίων, που αποτελούν την Επιτροπή καθορισμού των ορίων του αιγιαλού κλπ, επισκεφθήκαμε την αναφερόμενη περιοχή και

Έχοντας υπόψη:

1. Το από Φεβρουάριο 1979 τοπογραφικό και υψομετρικό διάγραμμα της Τεχνικής Δ/νσης του Υπουργείου Οικονομικών, που έχει θεωρηθεί από τον αρμόδιο Δ/ντή την 24.5.1979.

2. Τις διατάξεις του Α.Ν.2344/40 «περί αιγιαλού και παραλίας» ως σήμερα ισχύουν.
3. Τις διατάξεις του άρθρου 23 του Ν.1337/83 «περί επέκτασης των πολεοδομικών σχεδίων, οικιστική ανάπτυξη κλπ.»
4. Τη διαταγή του Υπουργείου Οικονομικών αριθ. Δ. 3474/970/29.7.83.
5. Τη γνώμη κάθε μέλους της Επιτροπής σχετικά με το πλάτος της ζώνης της ξηράς που βρέχεται από τη θάλασσα.
6. Το γεγονός ότι τα βυρσοδεψεία λειτουργούν στη θέση αυτή από πολλών δεκαετιών, εκτός δε από τα βράχια προστατεύονται και από το τοιχείο που έχει κατασκευασθεί παλαιότερα προς τη μεριά της θάλασσας, αποφασίζει:

Α. Καθορίζει επί του ως άνω τοπογραφικού διαγράμματος:


α) Την οριογραμμή του αιγιαλού με κόκκινη συνεχή πολυγωνική γραμμή 0, 1, 2, 3, 4, 5, 6, 7, 8, 9, 10, 11, 12, 13, 14, 15, 16, 17, 18 και 19.
β) Την οριογραμμή της παραλίας με κίτρινη συνεχή πολυγωνική γραμμή 0', 1', 2', 3', 4', 5', 6', 7', 8', 9', 10', 11', 12', 13', 14', 15', 16', 17' 18', και 19'.
γ) Την οριογραμμή του παλαιού αιγιαλού με μπλέ συνεχή πολυγωνική γραμμή 0, 1'', 2'', 3'', 4'', 5'', 6'', 7'', 8'', 9'', 10'' και 11''.

Β. Τίθεται ζώνη παραλίας πλάτους 10μ. επειδή δεν εξυπηρετούνται οι σκοποί του άρθρου 7 παρ. 1 του Α.Ν.2344/40.


Γ. Οι κορυφές είναι εξασφαλισμένες από σταθερά σημεία.

Η Επιτροπή

Γ. ΠΑΠΑΔΑΚΗΣ, ΑΙΚ. ΤΖΟΥΓΚΑΡΗ
ΧΡΙΣΤ. ΔΡΑΚΑΤΟΣ

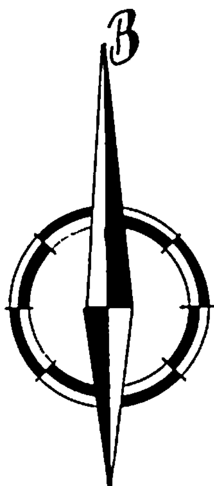

Ἀπόσπασμα χάρτου 1:5.000

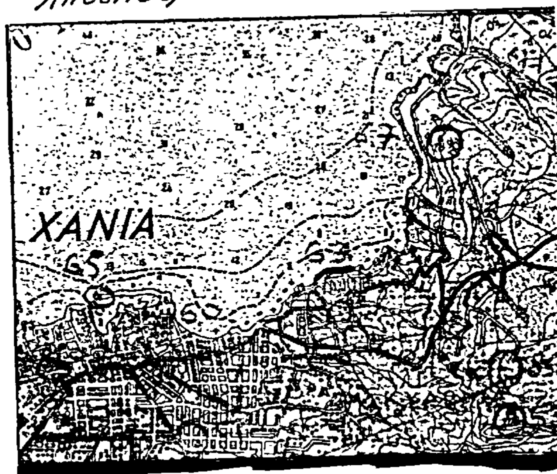

Υ Π Ο Μ Ν Η Μ Α

1 Ἡ ἀποτύπωση ἔγινε ταχυμετρικὰ τὸν μῆνα Αὔγουστο 1978

2 Τὸ Τοπογραφικὸ Διάγραμμα δὲν εἶναι ἐξαρτημένο ἀπὸ τὸ τριγωνομετρικὸ δίκτυο τῆς χωρας καὶ ἡ ἀρχὴ τῶν συντεταγμένων ἐλήφθη αὐθαιρέτως.

3 Ὡς ±0.00 ἐλήφθη ἡ μέση στάθμη τῆς θαλάσσης τὴν ἐποχὴ τῆς ἀποτυπώσεως.

ΥΠΟΥΡΓΕΙΟ ΟΙΚΟΝΟΜΙΚΩΝ
ΔΙΕΥΘΥΝΣΗ ΤΕΧΝΙΚΩΝ ΥΠΗΡΕΣΙΩΝ
ΤΜΗΜΑ Α'

ΤΟΠΟΓΡΑΦΙΚΟ ΔΙΑΓΡΑΜΜΑ ΚΛΙΜΑΚΑ 1:500	Σύνολο φύλλων: 1 Αρ. φύλλου: 1

ΝΟΜΟΣ : ΧΑΝΙΩΝ


ΘΕΣΗ : ΠΕΡΙΟΧΗ ΒΥΡΣΟΔΕΨΕΙΩΝ ΕΝΤΟΣ ΠΟΛΕΩΣ ΧΑΝΙΩΝ

ΑΡΜΟΔ. ΟΙΚ. ΕΦΟΡΙΑ : ΧΑΝΙΩΝ

ΑΡΙΘ. Δ/ΓΗΣ ΥΠ. ΟΙΚΟΝΟΜΙΚΩΝ:Χ1642/229/23-6-78

ΑΡΙΘ. ΠΡΩΤΟΚΟΛΛΟΥ:

ΕΘΕΩΡΗΘΗ Αθηναι 24/5/79 Ο Διευθυντης	ΕΘΕΩΡΗΘΗ Αθηναι 24/5/79 Ο Προϊσταμενος	Αθηναι Φεβρουαριος 1979 Οἱ Συντάξαντες		Αθηναι 10-5-79 Η Σχεδιάστρια
ΚΟΚΚΑΣ Πολ. Μηχ. ἐπὶ 2ω	ΓΡ. ΞΗΡΟΓΙΑΝΝΗΣ Τοπ. Μηχ. ἐπὶ 2ω	ΕΡΣΗ ΓΙΑΤΡΑ Τοπ/φος Μηχ.	Ι. ΑΘΑΝΑΣΟΥΛΙΑΣ Ἐργοδηγός	ΣΤΕΡ. ΓΚΡΕΚΗ

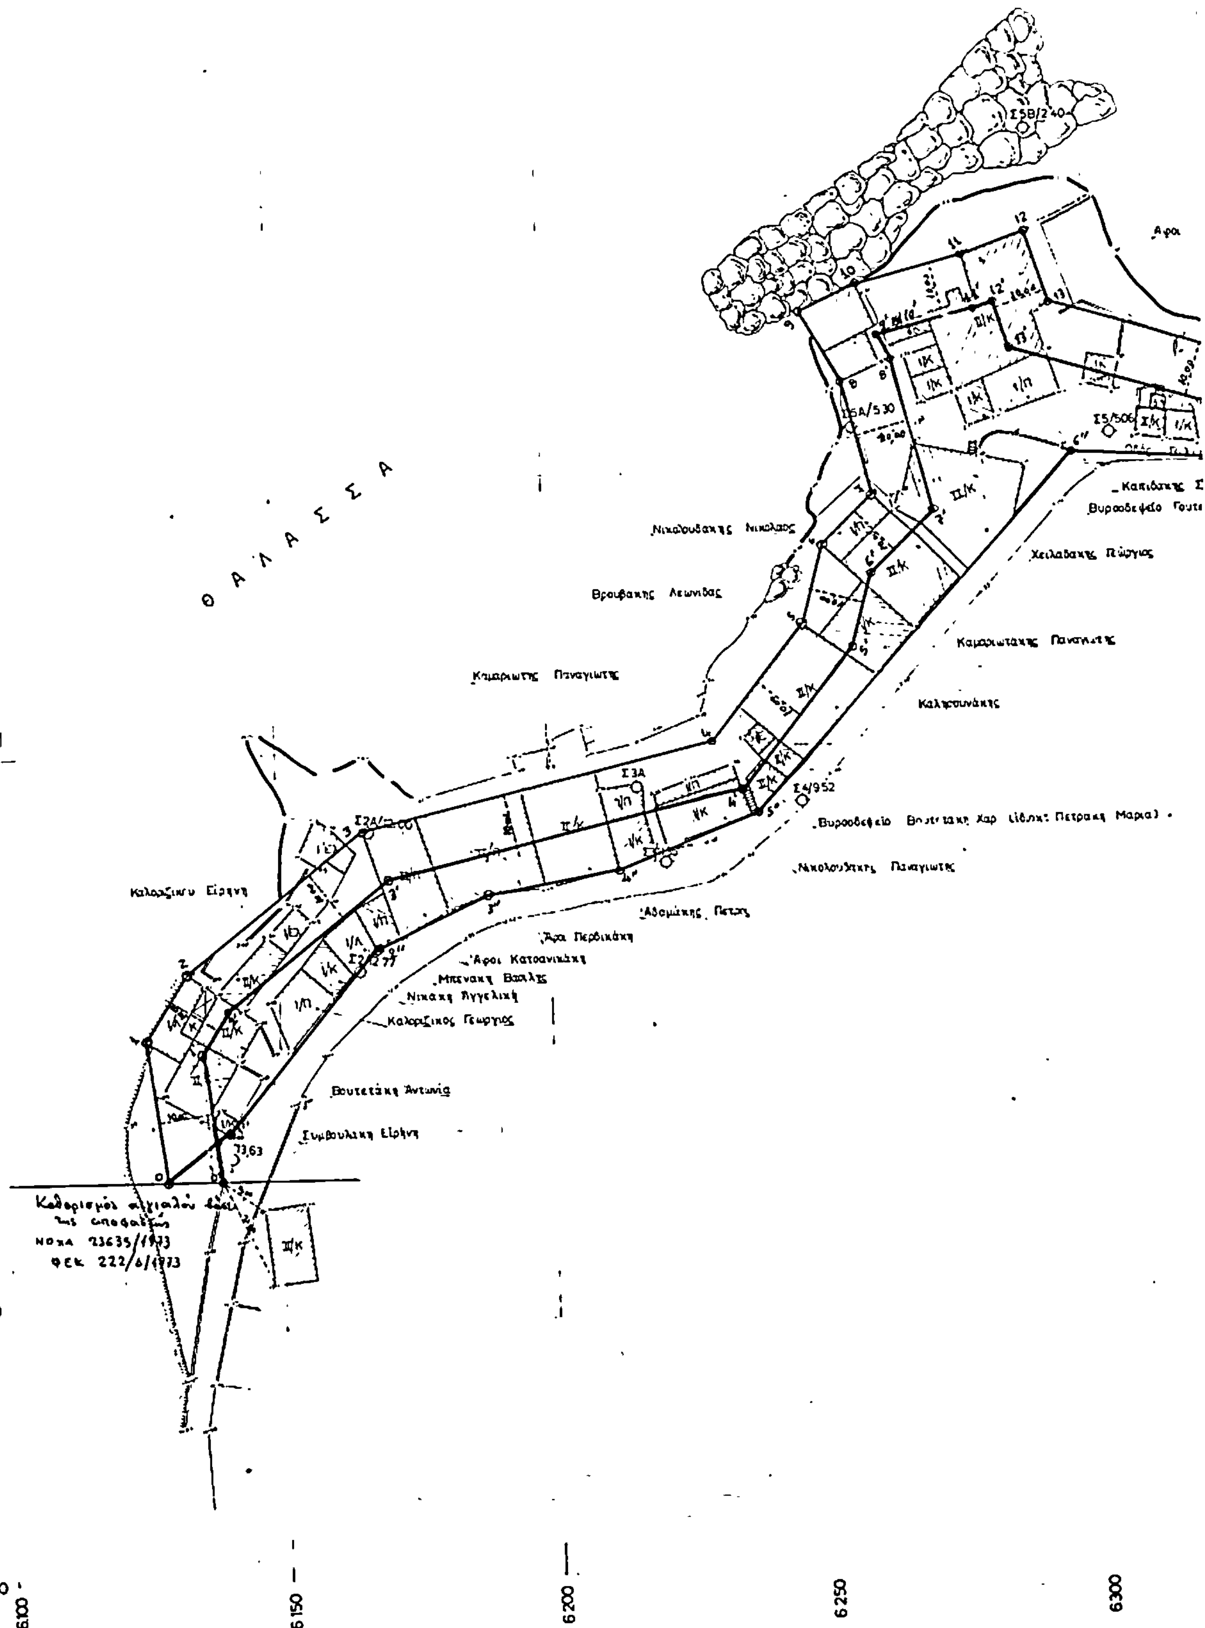
29 900
29 850
29 800
29 750
29.700
29 650
29 600
6100
6150
6200
6250
6300
Θ Α Λ Α Σ Σ Α
Σ5Β/240
Σ5Α/530
Σ5/506
Σ4/952
Σ3Α
Νικολουδάκης Νικόλαος
Βρουβάκης Λεωνίδας
Κτηματίας Παναγιώτης
Καπιδάκης Σ
Βυρσοδεψείο Γουτ
Χειλαδάκης Γιώργιος
Καμαριωτάκης Παναγιώτης
Καλησουνάκης
Βυρσοδεψείο Βουτετάκη Χαρ (ιδιοκτ: Πετράκη Μαρία)
Νικολουδάκης Παναγιώτης
Αδαμάκης Πέτρος
Αφοι Περδικάκη
Αφοι Κατσανικάκη
Μπενάκη Βασιλ
Νικάκη Αγγελική
Καλορίζικος Γεώργιος
Καλορίζικου Ειρήνη
Βουτετάκη Αντωνία
Συμβουλάκη Ειρήνη
Καθορισμός αιγιαλού βάσει της αποφάσεως
ΝΟΧΑ 23635/1973
ΦΕΚ 222/6/1973

Θ Α Λ Α Σ Σ Α

Γαριδάκης Εμμ.

Κληρονομοι Παΐζη Νικολάου

Σεργάκης Στυλιανός

Χελιδονάκης Στυλιανός

Μπαδιεριτης Ιωάννης

Ποδουλάκης Νικόλαος

Αναστασάκης

Αναστασάκης Κων/νος

Φαροτάβερνα Εμμ. Μαρινάκη

Σ12/140

Σ6/440

ΥΠΟΜΝΗΜΑ

0.1.2.3.4.5.6.7.8.9.10.11.12.13.14.15.16.17.18.19. Γραμμή Αιγιαλού

0.1'.2'.3'.4'.5'.6'.7'.8'.9'.10'.11'.12'.13'.14'.15'.16'.17'.18'.19' Γραμμή Παραλίας

0.1".2".3".4".5".6".7".8".9".10".11" Παλαιός Αιγιαλός

Καθορισμός ορίων αιγιαλού, παραλίας και παλαιού αιγιαλού για πρώτη φορά, ως η από 16-9-83 έκθεση της Επιτροπής.

Η Επιτροπή Καθορισμού

1.

2. ... Δρακάτος

3.

Εθεωρήθη και εγκρίνεται για τον καθορισμό των ορίων αιγιαλού, παραλίας και παλαιού αιγιαλού.-

Χανιά 7/1/1985

Ο ΝΟΜΑΡΧΗΣ

Μανώλης Λουκάκης

ΑΠΟ ΤΟ ΕΘΝΙΚΟ ΤΥΠΟΓΡΑΦΕΙΟ